

BCR S.à r.l. 3, rue Emile Lavandier L-1924 LUXEMBOURG

N° Mesurage:

No. 1621

Commune de ROESER

Section: - B - de Berchem


Levé par: J.S.
Dessiné par: D.W.

Echelle: 1:500
Luxembourg, le 06.03.2017

N° affaire: 100/181927
N° projet: 16/8208

L'ingénieur: Claude RAUCHS, géomètre officiel

Signature:

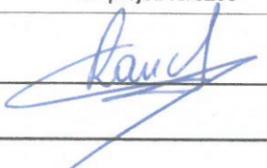


LEGENDE DES PARCELLES

Commune de: ROESER		Section: -B- de Berchem	
Nouvelle(s) parcelle(s)			
Numéro	Nature	Occupation	Noms
947/2177	place		POUDRERIE DE LUXEMBOURG S.A. servitude pour l'Administration Communale de Roeser
Numéro	Lieu-dit		Provenance des parcelles
947/2177	Rue de l'Innovation		PARTIE NO 947/2168
947/2178	Rue de l'Innovation		PARTIE NO 947/2168

MENTION DE VALIDATION
suivant loi du 25.7.2002, article 7(3)

Le présent plan est conforme aux directives officielles et est intégré aux archives cadastrales.

Luxembourg, le 13/03/2017
pour le Directeur

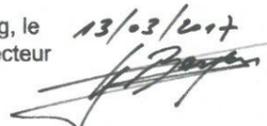


Gilbert BARZEN, géomètre officiel



REMARQUE(S):

- La nouvelle parcelle figurant comme "place" sur ce plan ne peut être considérée comme "place à bâtir" qu'après obtention de toutes les autorisations prévues par la loi.

Legende des points:
A.E. = ancienne encoche
A.P. = ancien piquet
N.B. = nouvelle borne
N.E. = nouvelle encoche

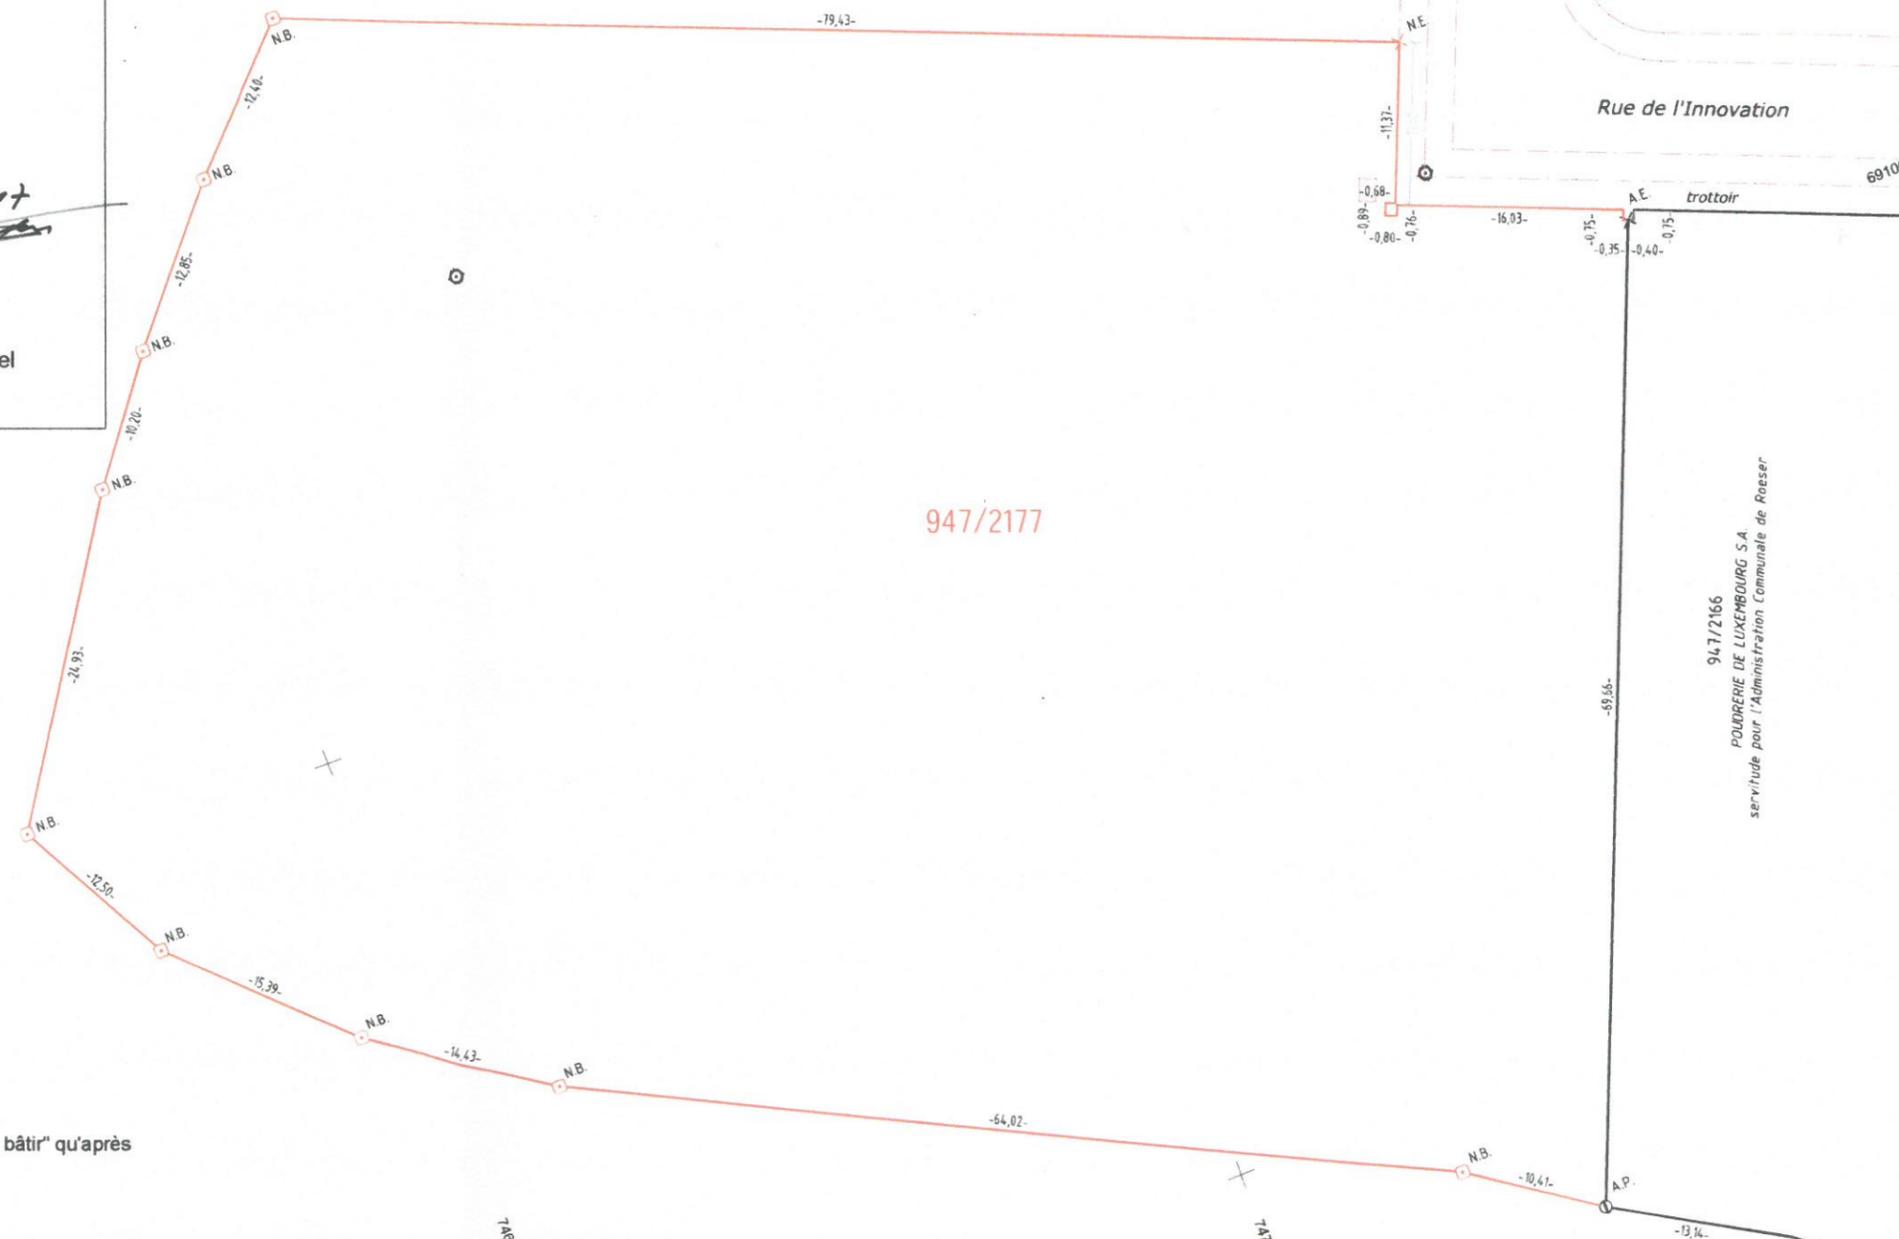

947/2178
POUDRERIE DE LUXEMBOURG S.A.
servitude pour l'Administration Communale de Roeser

947/2177

947/2166
POUDRERIE DE LUXEMBOURG S.A.
servitude pour l'Administration Communale de Roeser